


Ipotesi di progetto per Appartamento a Milano PIANO 8

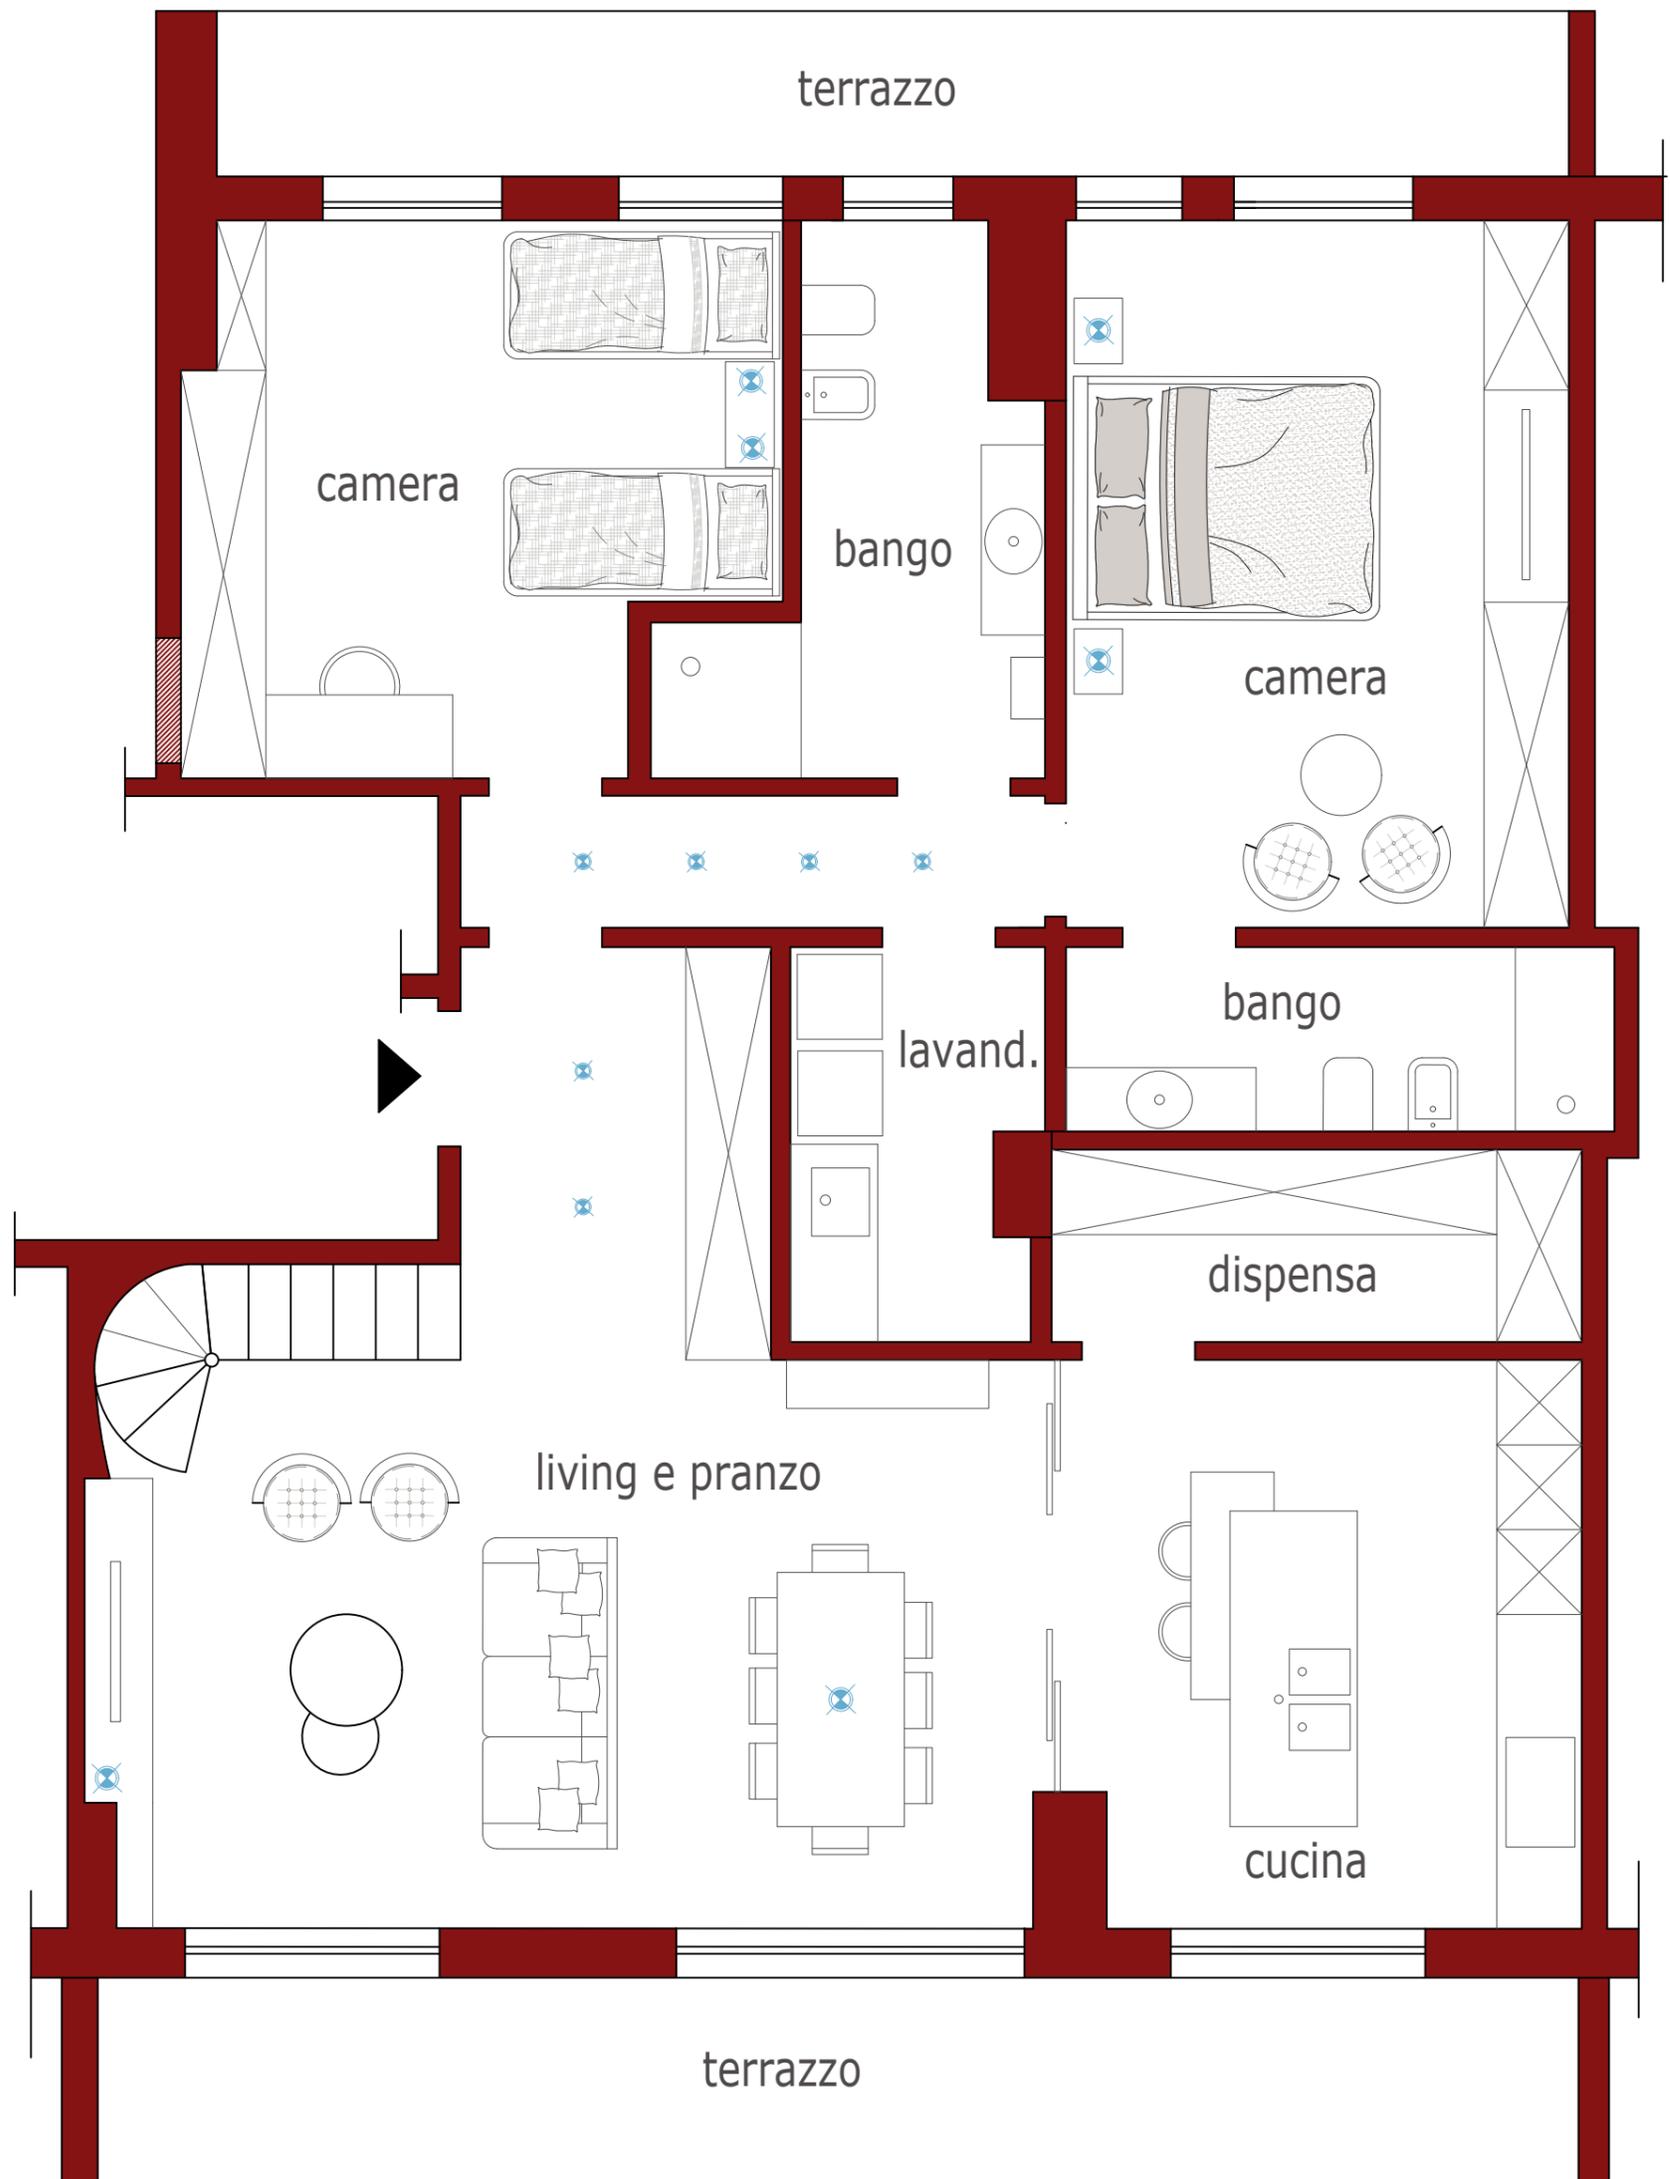

Ipotesi di progetto by **Stefania Biafora-InteriorDesign**