


Ipotesi di progetto per Appartamento a Milano
PIANO 9

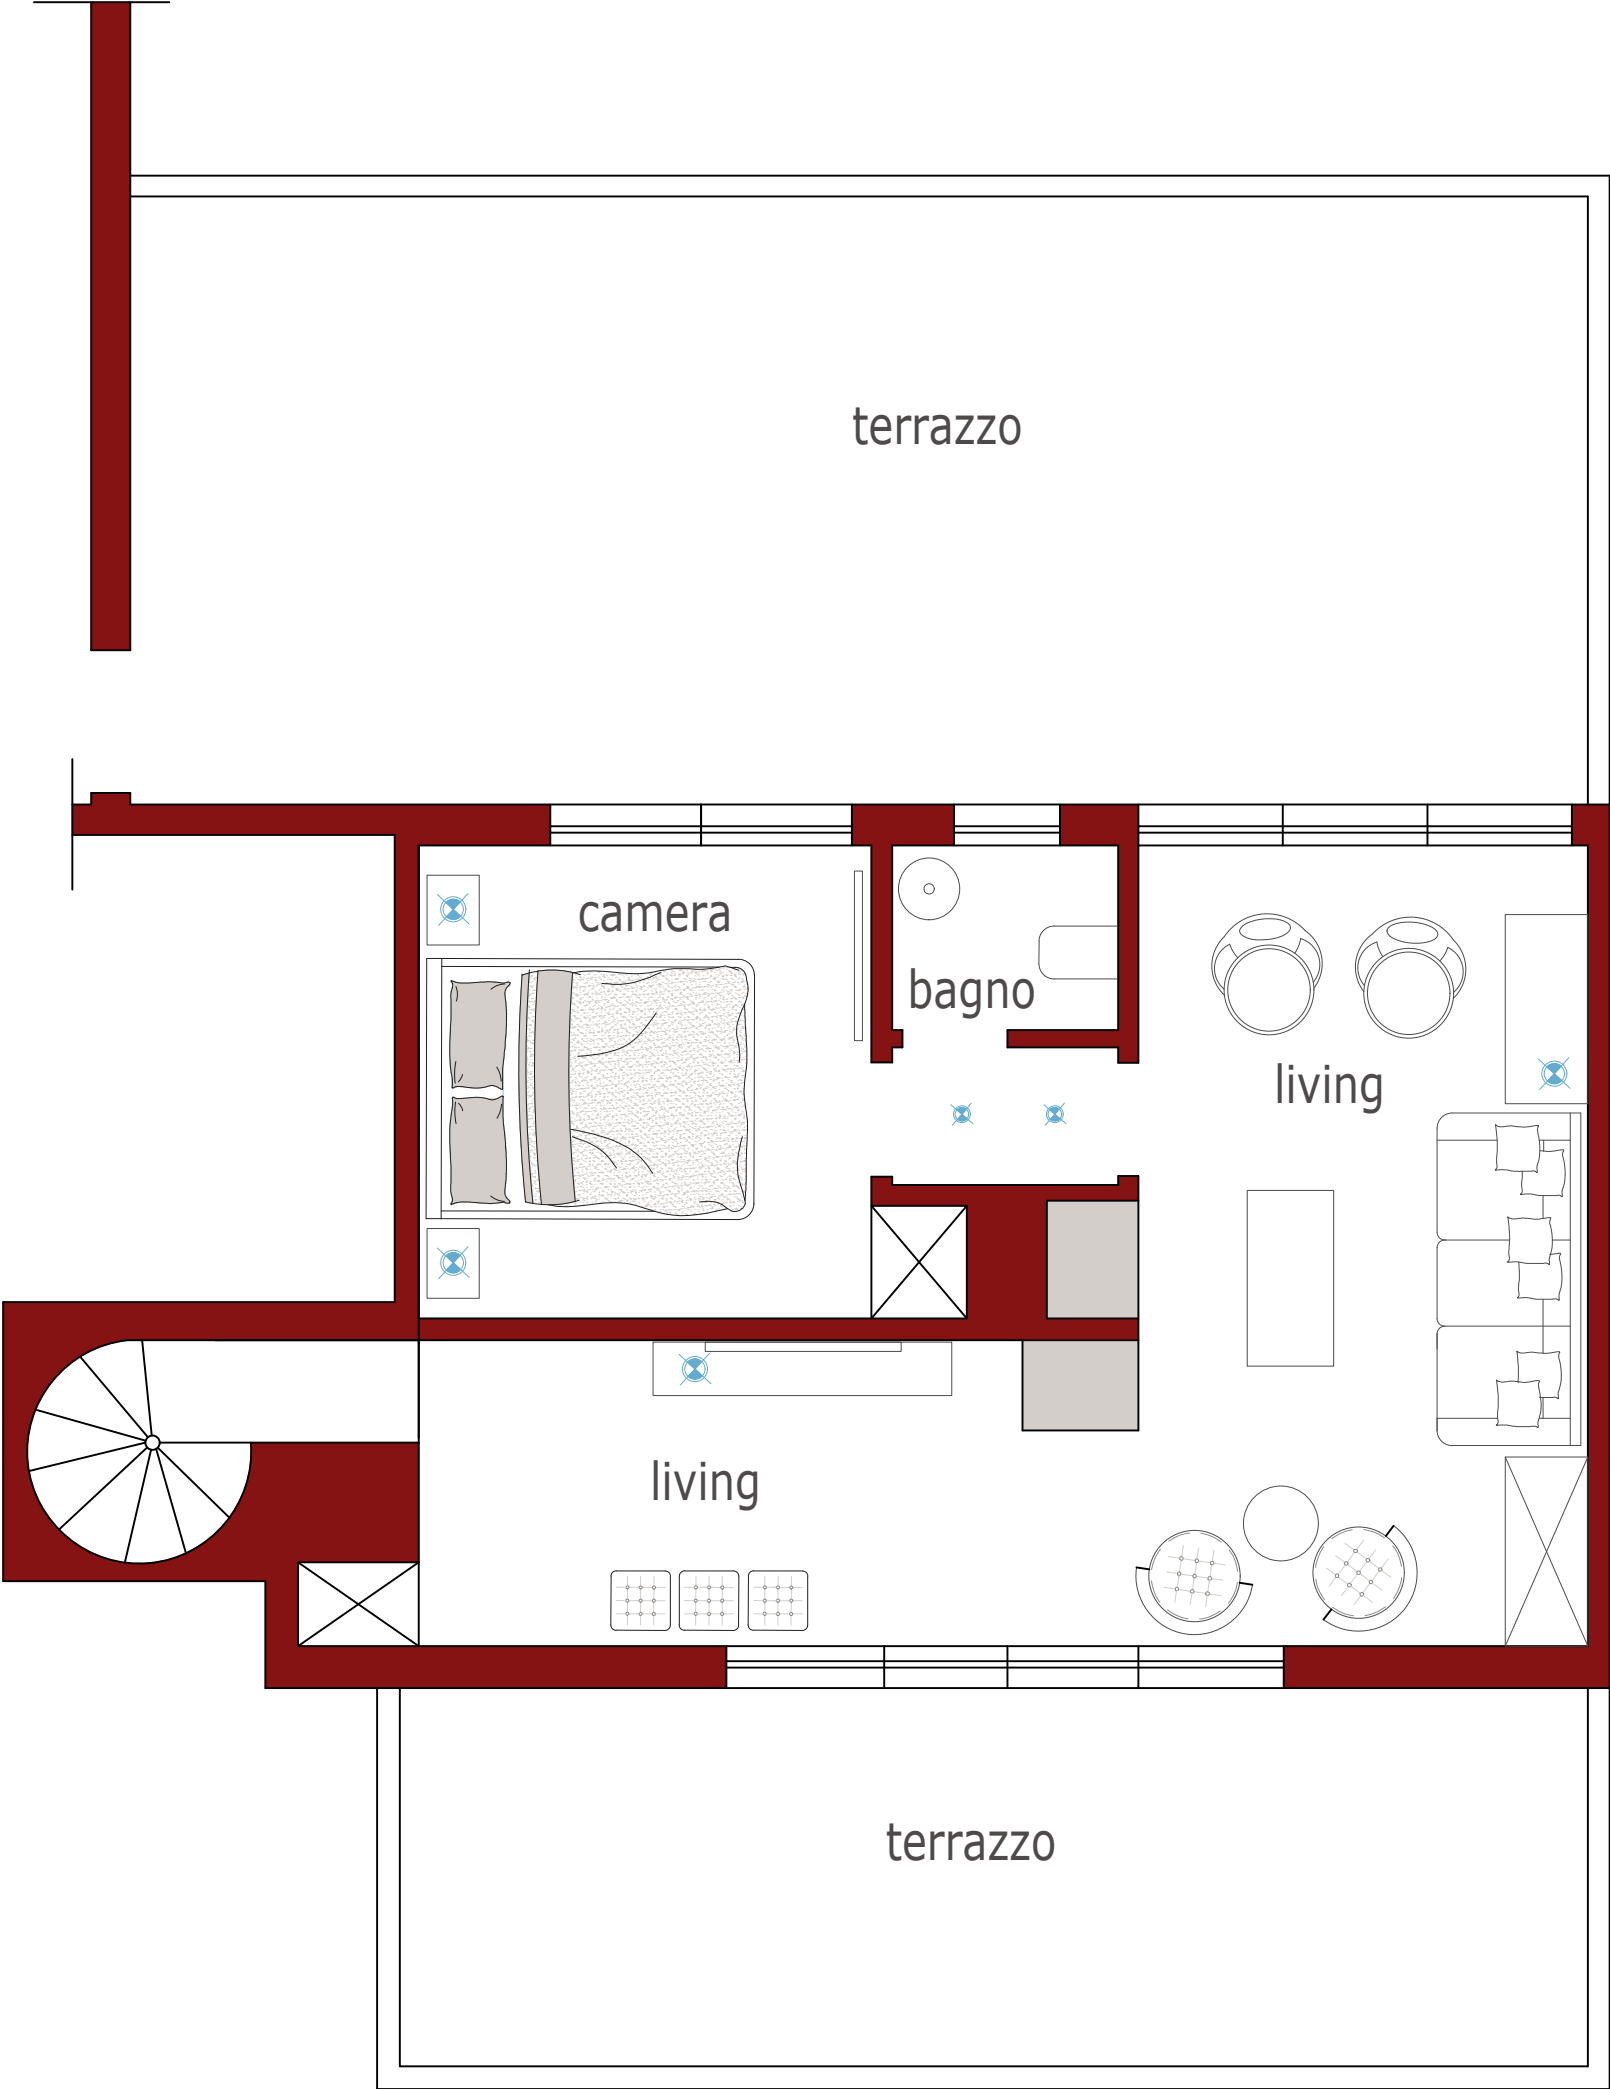

Ipotesi di progetto by **Stefania Biafora**-InteriorDesign